

MAIN STAGE

TACHIKAWA VI

メインステージ立川VI

快適な交通アクセスと、多彩な商業利便で人気の「立川」。
 将来性と資産性が期待できる東京WESTのビッグシティです。

JR中央線により、「吉祥寺」・「新宿」・「東京」といった都心エリアとダイレクトにつながる「立川」。
 JR南武線利用で神奈川県「横浜」・「川崎」へもスムーズなアクセスが可能で、
 多摩地区を南北に走る多摩都市モノレールも利用でき、首都圏を縦横無尽に移動できるアクセス環境を誇っています。
 また、近年の駅前再開発により多くの大型商業施設が建ち並び、利便性も大きく躍動。
 文化・アート・ファッション・グルメ・カルチャーなど、あらゆるトレンドを牽引する多摩地区の中心都市として、
 幅広い層の需要をかき立てる資産価値に大きな注目が集まっています。



MAIN STAGE
TACHIKAWA VI
 メインステージ立川VI



FACADE DESIGN

都市を彩る個性豊かな建築美。
 モノトーンの色と外壁タイルが描き出す、
 豊かな個性と重厚感のある堂々たる外観デザイン。
 都市建築の美と贅を尽くした、唯一無二のレジデンスです。

Amazing city
TACHIKAWA

多彩な驚きに満ちた、魅力あふれる「立川ライフ」。

JR中央線・JR青梅線・JR南武線

「立川」駅徒歩 **9** 分南口 (約680m)

JR南武線
 「西国立」駅徒歩 **8** 分(約630m)


多摩モノレール
 「立川南」駅徒歩 **9** 分2出入口 (約710m)

※航空写真は2022年6月に撮影したものに一部CG加工を施したもので実際とは異なります。※掲載の完成予想図は図面を基に描いたもので実際とは多少異なります。

Precious ACCESS

都心や神奈川エリアを視界にする、アクティブなポジション。

新都心「新宿」へ、日本経済の中核「東京」へ、快適ダイレクトアクセス。
「立川」を生活拠点に3駅4路線を駆使して、通勤・通学やレジャーにアクティブな暮らしを実現します。

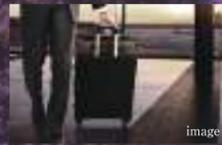

Direct 58 min
TOKYO




3駅4路線
利用可能



Direct 43 min
SHINJUKU

55 min
SHIBUYA

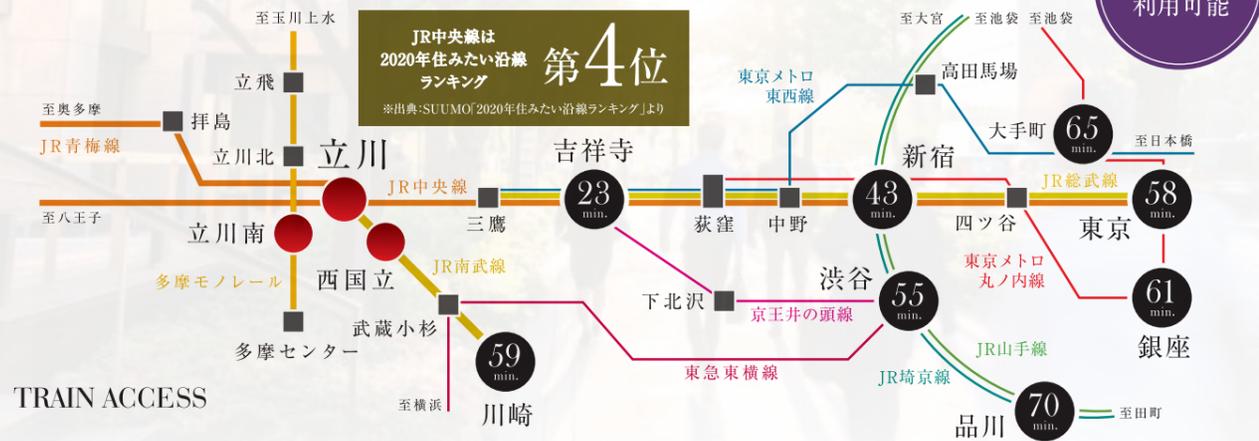

TRAIN ACCESS



「立川」駅

JR中央線・JR青梅線・JR南武線「立川」駅より

- 「吉祥寺」駅へ……直通 23分 ※JR中央線快速利用
- 「新宿」駅へ……直通 43分 ※JR中央線快速利用
- 「渋谷」駅へ……55分 ※JR中央線快速利用、「新宿」駅でJR埼京線通勤快速に乗換え
- 「大手町」駅へ……65分 ※JR中央線快速利用、「中野」駅で東京メトロ東西線快速に乗換え
- 「東京」駅へ……直通 58分 ※JR中央線快速利用
- 「銀座」駅へ……61分 ※JR中央線快速利用、「四ツ谷」駅で東京メトロ丸ノ内線に乗換え
- 「川崎」駅へ……直通 59分 ※JR南武線快速利用
- 「品川」駅へ……70分 ※JR南武線快速利用、「新宿」駅でJR山手線に乗換え

※掲載の電車所要時間は通勤時のもので、乗換え、待ち時間を含みます。※情報は2022年8月現在のものです。(Yahoo!路線情報調べ)

UNIVERSITY INFORMATION 徒歩圏から電車通学まで。各種大学へのアクセスの良さも魅力です。

- 徒歩圏の大学
- 東京女子体育大学……徒歩15分(約1,140m)
 - 東京女子体育短期大学……徒歩16分(約1,250m)

- JR中央線沿線の大学
- 法政大学/多摩キャンパス……「西八王子」駅よりバス22分「法政大学」下車
 - 東京都立大学/日野キャンパス……「豊田」駅より徒歩20分
 - 中央大学/多摩キャンパス…多摩モノレール「中央大学・明星大学」より徒歩1分
 - 一橋大学/国立キャンパス……「国立」駅より徒歩10分
 - 東京経済大学/国分寺キャンパス……「国分寺」駅より徒歩12分
 - 東京学芸大学……「武蔵小金井」駅よりバス10分「学芸大正門」下車
 - 東京農工大学/小金井キャンパス……「東小金井」駅より徒歩8分
 - 法政大学/小金井キャンパス……「東小金井」駅より徒歩15分
 - 国際基督教大学(ICU)……「武蔵境」駅よりバス12分「国際基督教大学」下車
 - 亜細亜大学/武蔵野キャンパス……「武蔵境」駅より徒歩12分
 - 武蔵野大学/武蔵野キャンパス……「武蔵境」駅よりバス7分「武蔵野大学」下車
 - 成蹊大学……「吉祥寺」駅より徒歩15分
- ※順不同 ※大学へのアクセス情報は、各大学のホームページに掲載の情報がです。



image



23 min
KICHIJOJI



65 min
OTEMACHI



Direct 59 min
KAWASAKI



61 min
GINZA



70 min
SHINAGAWA

通勤シミュレーション(平日/9時出社想定)

メインステージ立川VI 徒歩9分	8:16発	JR中央線快速	8:39着	吉祥寺	TOTAL 32min
	7:58発	JR中央線中央特快利用	8:40着	新宿	TOTAL 51min
	7:46発	JR中央線中央特快	8:28着	新宿	JR埼京線
	8:28発	JR中央線快速	8:36着	渋谷	
	7:41発	JR中央線快速	8:39着	東京	TOTAL 67min
	7:29発	JR中央線快速	8:12着	新宿	JR山手線
8:12発	JR中央線快速	8:19着	品川	TOTAL 80min	

終電シミュレーション(平日)

吉祥寺	0:26発	JR中央線	0:46着	立川	TOTAL 29min
新宿	0:11発	JR中央線快速	0:46着	立川	TOTAL 44min
渋谷	0:00発	JR山手線	0:07着	新宿	JR中央線快速
0:07発	JR中央線快速	0:11着	渋谷	TOTAL 55min	
東京	23:56発	JR中央線快速	0:46着	立川	TOTAL 59min
品川	23:45発	JR山手線	0:07着	新宿	JR中央線快速
0:07発	JR中央線快速	0:11着	品川	TOTAL 70min	

メインステージ立川VI
徒歩9分

高速バス羽田空港線

予約要らずで空港まで乗り換えなし!
ICカードもご利用できます!

■大人/普通運賃 1,600円(小児 800円)
※小学生(6歳)未満は無料 (2022年4月現在)

＜昭島・立川・国立・谷保 → 羽田空港便＞



吉祥寺

KICHIJOJI 23min

「住みたい街ランキング」で常に人気の街。ショッピングはもちろん、多国籍のグルメ、インテリア、雑貨など多彩なショップが集積するダイバーシティ。



井の頭恩賜公園

三鷹市と武蔵野市にまたがる大規模公園。公園の中心には、外周約1.5kmの「井の頭池」があり、のんびりスワンボートなどを楽しむこともできます。



三鷹の森ジブリ美術館

井の頭公園内にある、ジブリの世界観が体感できる美術館。宮崎駿氏が発案し、2001年に開館。名称のとおりジブリ関連の展示品を多数収蔵・公開しています。



吉祥寺ブティック村

インスタ映えする7つのショップが集まる絵本の世界を思わせる複合施設。触れ合える猫カフェや、猫の小物が売ってる雑貨屋さんなど、癒し度もたっぷりです。



キラリナ京王吉祥寺

「吉祥寺」駅の駅ビルとして2014年に新設されたショッピングモール。レディース・メンズファッションを中心とした若者向けのショップが多く入居しています。



コビス吉祥寺

「吉祥寺」駅北側エリアにあるA館・B館からなるショッピングモール。ファッションショップ、ライフスタイル雑貨、レストランが入居し、美術館も併設されています。



吉祥寺パルコ

吉祥寺の老舗的ショッピングモール。流行のブランド、コスメ、アクセサリなど、レディースファッションを中心に豊富な品揃えです。

TOKYO Direct 58min

新幹線をはじめ、数多くの路線が行き交う都内最大級のターミナル駅。日本中から人気の高い土産店が揃うほか、世界で名高いレストランも駅構内に数多く軒を連ねます。

東京



JPタワー

東京駅前の巨大複合ビル。商業施設「KITTE」のほか、観光情報の提供や各種手配サービスをおこなう「東京シティアイ」などの施設が入っています。



KITTE

日本郵便が手がける商業施設で、全国各地のご当地グルメ、日本のモノづくりや美意識を感じるアイテムなど、幅広いショップやレストランが揃います。



GRANROOF グランルーフ

八重洲口の南北をつなぐ大屋根、歩行者デッキ、商業施設からなるエリア。老舗の初出店や人気店の新コンセプト店など、クオリティの高いレストランが充実しています。



三菱一号館美術館

赤レンガの建物は、三菱が明治27(1894)年に建設した「三菱一号館」を復元したもの。19世紀後半から20世紀前半の近代美術の企画展を年3回開催しています。



OOTEMORI

自然の森「大手町の森」を備えた、大手町駅直結の高感度商業ゾーンと安らぎと憩いの空間。上質でカジュアルな25のショップ&レストランが揃います。



皇居外苑

明治21(1888)年に、江戸城の跡地に松が植えられたのが広場の起源。二重橋(鉄橋)や桜田門など多くの史跡も残され、多くの観光客で賑わいます。



ルミネエスト

JR新宿駅東口直結の駅ビル。洋服・雑貨・カフェ・レストラン・スイーツなど、若い女性をターゲットに時代のニーズを取り入れた人気のショッピング施設です。



NEWoMan新宿

ルミネが「女性が一生輝く」をコンセプトに展開する「新宿」駅直結の大型商業施設。ショップやイベントホールに屋外広場や屋上菜園など、多様なフロア構成です。



タカシマヤタイムズスクエア

「ユニクロ」や「東急ハンズ」、「ニトリ」など大型のライフスタイル専門店があるのが特徴。「紀伊國屋サザンシアター」では、ホールで様々な催しが行われています。



伊勢丹新宿店

新宿の老舗百貨店。地下の食品フロアには世界の名パティスリーから定番人気の洋菓子店が揃い、ファッション性の高いスイーツを発信しています。



バスタ新宿

2016年に新宿駅南口に誕生した日本最大級の高速バスターミナル。1日平均約1500便、最大約1700便が発着し、多くの観光客で賑わっています。



新宿御苑

広さは58.3haで約1万本の木々が生い茂る緑豊かな庭園は、四季折々の自然が楽しめます。春には約千本の桜が公園をピンク色に染めます。

SHINJUKU Direct 43min

1日の平均乗降者数が353万人とギネスにも認定された世界一の駅を擁する「新宿」。 「東京都庁」や「歌舞伎町」があり、アジアを代表する都市として有名です。

新宿



渋谷ヒカリエ

東京メトロの各線との連絡通路もある人気の複合ショッピングビル。ファッションブランドや雑貨店、シアターなど様々な施設が入店しています。



渋谷ストリーム

地上35階、高さ約180mの大規模複合施設。約30店舗の商業ゾーンのほか、177室の客室を備えたホテルや渋谷エリア最大級のオフィスなどが入店しています。



渋谷フクラス

東急プラザ渋谷、オフィス、観光支援施設、バスターミナル等からなる複合施設。1階には空港リムジンバスも乗り入れる大きなバスターミナルが設置されています。



Bunkamura

日本初の大型複合文化施設。コンサートホールや劇場、美術館、映画館をはじめ、カフェやアートショップなど多くの施設が1カ所に集まっています。



MIYASHITA PARK

全長約330mからなる低層複合施設。訪れるたびに新しい「ヒト・モノ・体験・文化」に出会える場所を目指し、公園・商業施設・ホテル・駐車場が一体化されています。



スクランブル交差点

JR「渋谷」駅前にある人気スポット。世界最大級のスクランブル交差点として知られており、1度に交差点を渡る人の数は3,000人にもなると言われています。

SHIBUYA 55min

最先端ファッションやカルチャーを牽引するスポット。駅前の大型再開発で文化施設や大人をターゲットにした商業施設が充実し、幅広い世代から支持される街に変貌しています。

渋谷



Wonder LOCATION

「立川」は多摩エリア屈指のショッピングゾーン。人気の大型商業施設が数多く集積しています。



グランデュオ立川 徒歩8分(約620m)
日常をもっと楽しく豊かにする「立川」駅直結の百貨店。約200店舗が入居し、ゆったりとショッピングできる駅の利便性と洗練された品揃えを兼ね揃えた施設です。



GREEN SPRINGS 徒歩18分(約1,440m)
2020年4月にオープンした話題の大型複合施設。約39,000㎡の敷地に「立川ステージガーデン」、「ソラノホテル」、商業施設、オフィス等が集積した一大スポットです。



エキユート立川 徒歩10分(約770m)
「立川」駅構内にあるエキナカ商業施設。スイーツや弁当・惣菜のほか、カフェやレストラン、衣料品・雑貨から病院や保育園まで、魅力あふれるショップが軒を連ねています。



ルミネ立川 徒歩12分(約940m)
最新トレンドを発信し続ける立川を代表するショッピングモール。専門のフロアマスターを配置して、客層に応じて多彩なフロアアレンジを行っています。



アレアリア2 徒歩9分(約680m)
JR「立川」駅南口にある複合商業施設。3階には、フードテーマパーク型のレストランフロア「ラーメンスクエア」があり、全国各地の人気ラーメン店が集結しています。

GOURMET INFORMATION 休日に仕事帰りに、日常を忘れる居心地の良いグルメ店も充実です。

Bistro flatcafe
徒歩6分(約480m)
クラシックなビストロ料理から、フレンチのフィルターを通して旬の食材の一皿と、選りすぐりのワインがいただけます。



PASTERIA EKISS
徒歩8分(約580m)
大人の隠れ家のようなイタリアン。もちもちの生パスタや採れ立て立川野菜、話題の肉寿司が楽しめます。



カンテラ
徒歩10分(約790m)
本場ナポリから取り入れた薪窯でつくるピZZAは、外パリパリ、中はもっちり。人気のテラス席でワインと一緒にどうぞ。



DATA

高い需要を誇る「立川」駅

幅広い層に人気を誇る立川駅。第3位

JR中央線沿線において「立川」駅は屈指の人気を誇る駅です。一日平均の乗降客数ランキングにおいて新宿駅、東京駅に次ぐ第3位となっており、多くの人々がビジネスやレジャー目的で訪れています。
※JR東日本「各駅の乗車人員 2020年度」より。



賃貸ニーズを支える单身世帯

立川市の单身世帯は増加し続ける予測に。賃貸マンションの主な入居者層となる立川市の单身世帯は、今後堅調に増加傾向にあると予想されています。立川駅エリアは、学生からビジネスまで幅広い層の人気を誇り、高いニーズを得られる立地です。
※東京都「東京都世帯数の予測(2019年3月発表)」より。



データから読み取る立川エリアの実力

公示地価が示す将来性の高さ

堅調な上昇傾向が示す立川市の資産価値。立川市の地価は年々上昇傾向にあります。この安定した地価の推移は将来の資産価値を予測するうえで有利な傾向といえます。



※東京都財務局「地価公示価格(東京都)」より。



立川市における空室リスクは...

定住意向が高く住み心地のよい立川市。立川市在住者に対する「これから立川市に住みたいと思いますか」というアンケートに対し、「思う」と「どちらかといえば思う」を合わせると92.1%。ほとんどの在住者が住み続けたい意向を示しています。

※立川市ホームページ「令和2年度 市民満足度調査(平成31年度集計結果)」より。

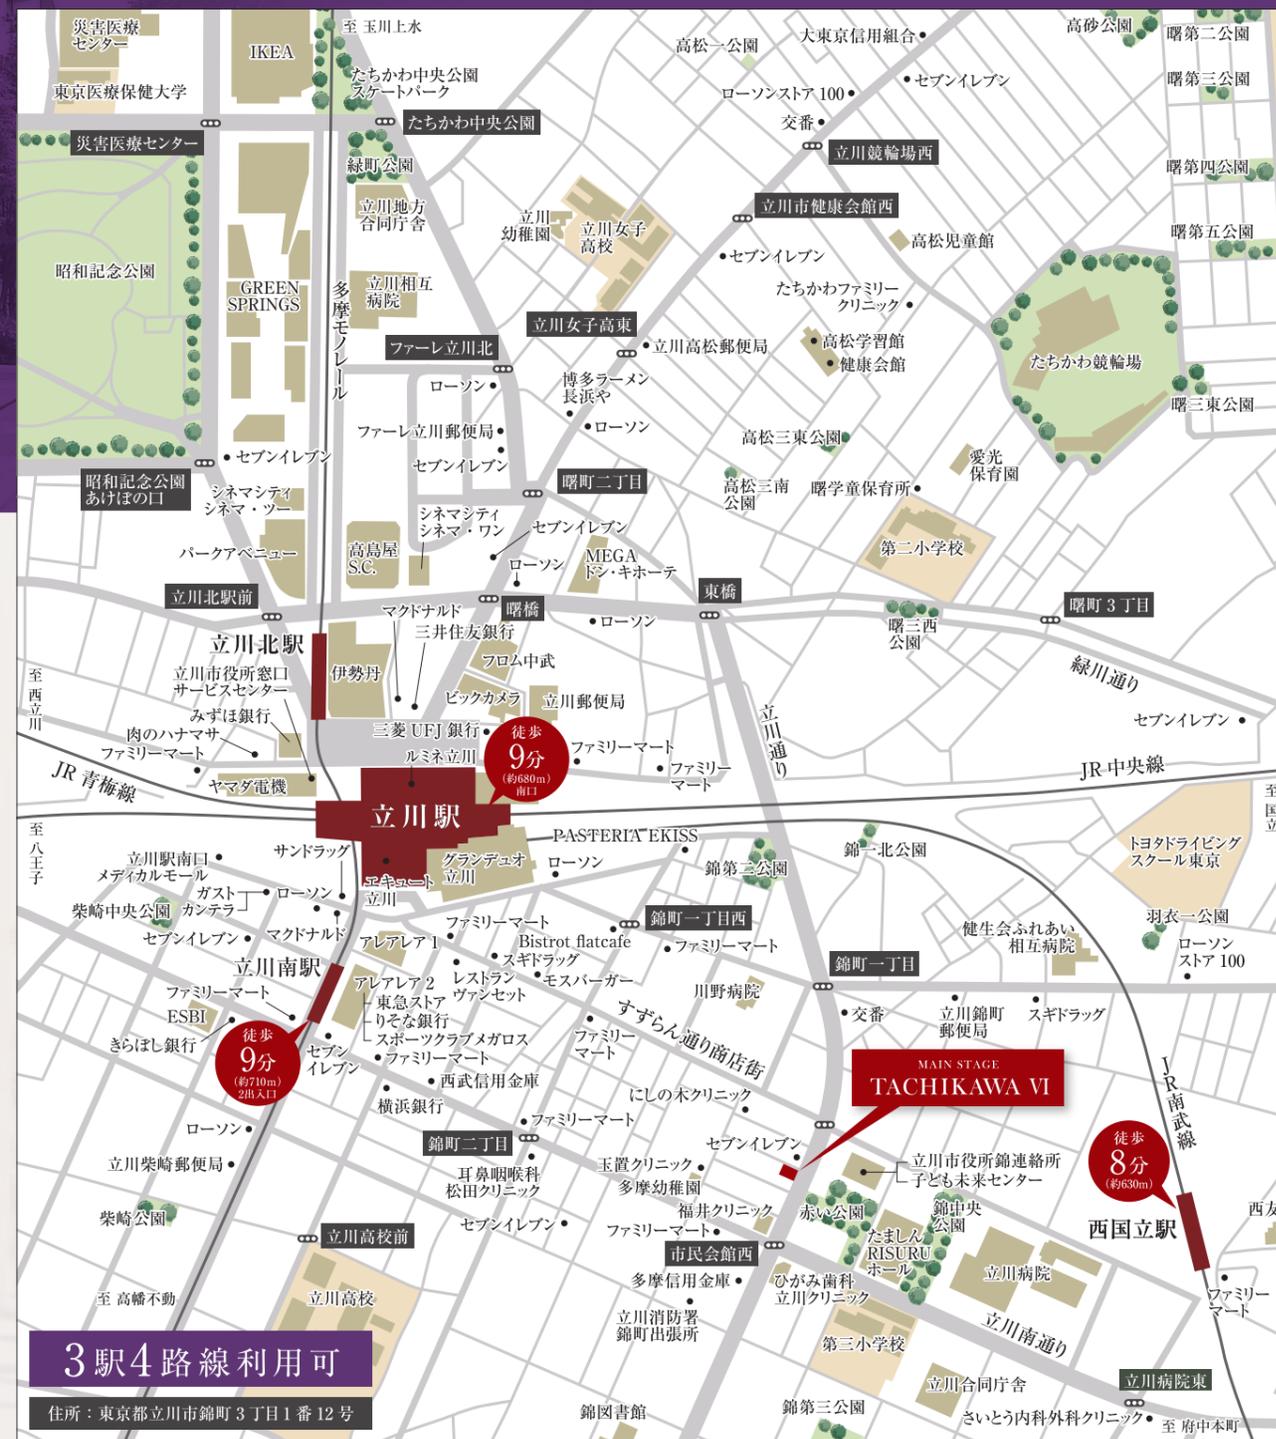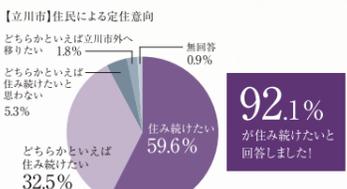

LIFE INFORMATION

SHOPPING

- セブンイレブン立川通り店……徒歩 1分(約 40m)
- ファミリーマート立川南通り店……徒歩 3分(約 170m)
- スギドラッグ立川柴崎店……徒歩 7分(約 500m)
- グランデュオ立川……徒歩 8分(約 620m)
- アレアリア2……徒歩 9分(約 680m)
- 東急ストア立川駅南口店……徒歩 9分(約 680m)
- アレアリア1……徒歩 9分(約 700m)
- 西友西国立店……徒歩 10分(約 750m)
- エキユート立川……徒歩 10分(約 770m)
- MEGAドン・キホーテ立川店……徒歩 12分(約 930m)
- ルミネ立川……徒歩 12分(約 940m)
- フロム中武……徒歩 12分(約 950m)
- ビックカメラ立川店……徒歩 13分(約 1,010m)
- 伊勢丹立川店……徒歩 14分(約 1,060m)
- 立川高島屋S.C.……徒歩 14分(約 1,070m)
- GREEN SPRINGS……徒歩 18分(約 1,440m)
- IKEA立川……徒歩 21分(約 1,610m)

BANK

- 横浜銀行立川支店……徒歩 8分(約 580m)
- りそな銀行立川支店……徒歩 9分(約 680m)
- きらぼし銀行立川支店……徒歩 10分(約 780m)
- 三菱UFJ銀行立川支店……徒歩 12分(約 960m)
- 三井住友銀行立川支店……徒歩 13分(約 990m)
- みずほ銀行立川支店……徒歩 13分(約 1,000m)

PUBLIC

- たましんRISURUホール……徒歩 2分(約 140m)
- 立川警察署錦町交番……徒歩 3分(約 210m)
- 立川市役所錦連絡所……徒歩 3分(約 210m)
- 立川錦町郵便局……徒歩 5分(約 330m)
- 錦図書館……徒歩 7分(約 500m)
- 立川市役所窓口サービスセンター……徒歩 12分(約 950m)

CLINIC

- 福井クリニック……徒歩 2分(約 110m)
- ひがみ歯科立川クリニック……徒歩 2分(約 120m)
- にしの木クリニック……徒歩 2分(約 140m)
- 玉置クリニック……徒歩 2分(約 150m)
- 川野病院……徒歩 4分(約 310m)
- 立川病院……徒歩 6分(約 440m)

PARK & SPORTS

- 赤い公園……徒歩 1分(約 30m)
- 錦中央公園……徒歩 4分(約 250m)
- スポーツクラブメガロス立川南館……徒歩 9分(約 680m)
- シネマシティ シネマ・ツアー……徒歩 13分(約 1,030m)
- シネマシティ シネマ・ツアー……徒歩 16分(約 1,270m)
- 昭和記念公園……徒歩 17分(約 1,320m)

FACILITY & EQUIPMENT

充実した時をおくる、ハイスペックな仕様を揃えています。

KITCHEN



吊戸棚

地震と同時に揺れを感知して扉をロックする耐震ラッチ付きです。



2口ガスコンロ

2品同時に料理できる2口ガスコンロを採用。



レンジフード

素早く煙を排出するレンジフードを装備。



シングルレバー水栓

水量や水温の操作がスムーズです。



BATHROOM



浴室換気乾燥機

乾燥機能を搭載し、快適な浴室環境を実現します。



サーモ式混合水栓

温度調節機能に優れた、サーモスタット式の混合水栓です。



浴槽

ゆったりとくつろげる浴槽をご用意いたしました。



シャワーヘッド

スタイリッシュなデザインのシャワーヘッド



SANITARY



シングルレバー混合水栓
ワンタッチ操作でお湯と水、止水・吐水の切替ができます。



洗面ボウル

一体成形でスキマがなく、汚れにくい洗面ボウルです。



RESTROOM

SECURITY

女性にもおすすめしたい、安心・安全なマンション。

オートロックシステム

来訪者を住戸内のカラーモニター付インターホン親機で確認して共用玄関オートロックを解錠。マンション内に不審者が侵入するのを未然に防ぐことができる安心のシステムです。
※各住戸のインターホン親機のカラーモニターに映る画像は集合玄関からの画像のみです。



カラーモニター付オートロックシステム

来客時は各住戸内インターホンで音声と映像を確認してから集合玄関を解錠できます。

防犯センサー

2階住戸の開閉可能な窓には、不正な開閉を感知するセンサーを設置しました。



ディンプルキーシリンダー


防犯性の高いディンプルキーシリンダーを2カ所(玄関ドア)に設置。ピッキングは非常に困難です。



防犯カメラ

共用部には防犯カメラを設置し、不審者の侵入などからご入居者様を守ります。

※警備機器は警備会社のレンタル機材

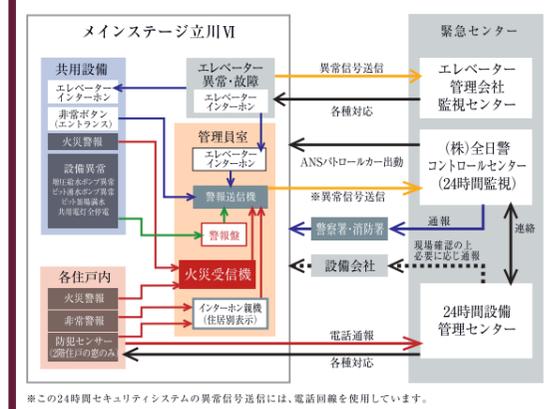


オンラインによる安心の24時間セキュリティシステム

各住戸に設置された感知器による自動通報システムが、火災時の緊急事態に対応。24時間体制で居住者と資産の安全を守ります。

STRUCTURE


耐久性に優れた堅牢な構造で「安心・安全」な暮らしを守ります。

STRUCTURE

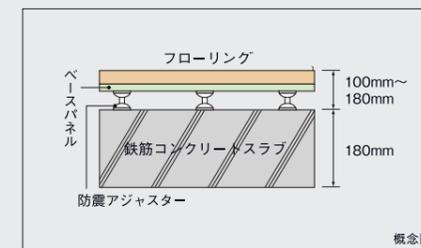


上下階への衝撃音を抑える二重床

上下階への振動や騒音などの伝達を少なくする遮音性の高い二重床を採用。床衝撃音性能はΔLL(II)-3(軽量床衝撃音)、ΔLH(II)-2(重量床衝撃音)の部材を使用しております。
※「床衝撃音レベル推定値」は試験場における実測値を基に推定したものであり、実際の床衝撃音性能を示すものではありません。

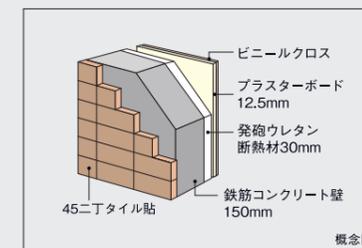


断熱性を高める外壁

住戸の断熱性・遮音性を高めるために、外壁のコンクリートの壁厚を150としています。

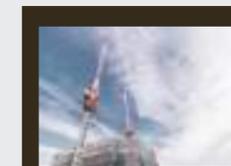

堅牢な基礎構造

当マンションでは綿密な地質調査を実施し、アースドリル拡張底工法、及びアースドリル拡張工法で合計6本の杭を地盤支持層まで打ち込み、堅牢な基礎をつくりあげ、耐震性を高め安全対策にも配慮しております。

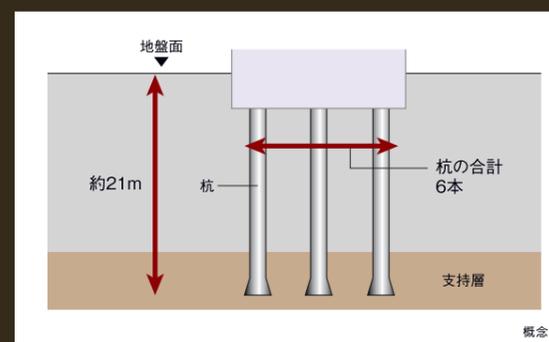

コンクリート強度


当社では構造体コンクリートの耐久設計基準強度を24N/m²以上に定めています。これは日本建築学会「ASS5(建築工事標準仕様書 鉄筋コンクリート工事)」の規定において、完成後およそ65年は大規模な補修を必要とすることなく鉄筋腐食やコンクリートの重大な劣化が生じないことが予定できる期間(大規模補修不要予定期間)であり、また継続使用の為に構造体の大規模な補修が必要となることが予想される期間(供用限界期間)がおよそ100年であると定められています。本物件では、耐久基準設計強度を30N/m²~45N/m²に設定。優れたコンクリート強度で、未永く資産価値を高めます。

コンクリートの耐久設計基準強度	大規模補修不要予定期間	供用限界期間
18N/m ²	30年	65年
24N/m ²	65年	100年

※上記の期間は、構造体に関する目安となっております。※24N/m²とは、1mあたり約2,400tの圧縮に耐える強度を意味しています。

住宅瑕疵担保責任保険 ハウスプラスすまい保険


住宅事業者はその修繕等の履行を確実にするために、特定住宅瑕疵担保責任の履行の確保等に関する法律に基づくハウスプラスすまい保険に加入し、修繕等に要する金額の一定割合を保険金として支払いを受けることができます。なお、住宅事業者が倒産などの場合、住宅購入者様よりハウスプラス住宅保証(株)へ直接保険金請求をすることができます。

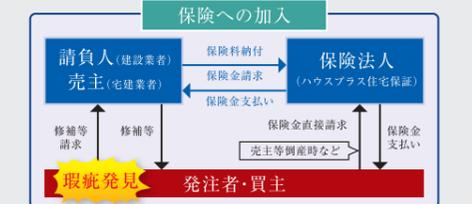

COMFORT

24時間365日快適な居住性と、充実の通信環境を設定。

高速インターネットで、快適なネットライフを実現。

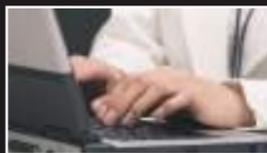

入居後すぐに使える常時接続型(マンション一括導入方式)を採用。



高速1Gbps

光回線を用いた有線1Gbpsの超高速インターネットサービスがご利用いただけます。専用の戸別Wi-Fi対応により無線でも150Mbpsを実現。

便利

お手続き不要で、ご入居時より宅内どこでも無線で高速インターネットが楽しめます。もちろんLANコネクタを使用する接続も可能です。

安全


マンション内はV-LAN方式による住戸間のセキュリティ対策。マンション外部とは共有ルーター内のファイアウォールで不正侵入を防止します。

安心

「年中無休のヘルプデスク」サービス内容・基本操作に関するお問い合わせをはじめ、障害発生時の遠隔修復作業なども受付。

※最大通信速度は、技術規格上の最大値であり、お客様宅内での実使用速度を示すものではありません。インターネットご利用時の速度は、お客様のご利用環境、回線の混雑状況などによって低下する場合があります。

[24時間常時定風量換気システム概念図]

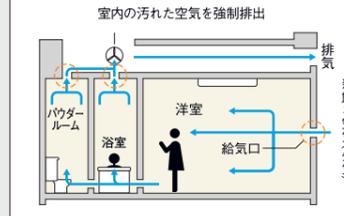

ペットと暮らせます

大切な家族の一員であるペットと一緒に暮らせます。
※詳細は管理規約をご確認ください。



宅配ボックス

不在時でも荷物の受取りが可能な24時間対応の宅配ボックスを設置しています。



24時間ゴミ出し可能


マンション内にゴミ置き場を設置していますので、いつでもゴミを出すことができます。




※掲載の完成予想図は図面を基に描いたもので実際とは多少異なります。

Elevation 立面図

SCALE 1/300

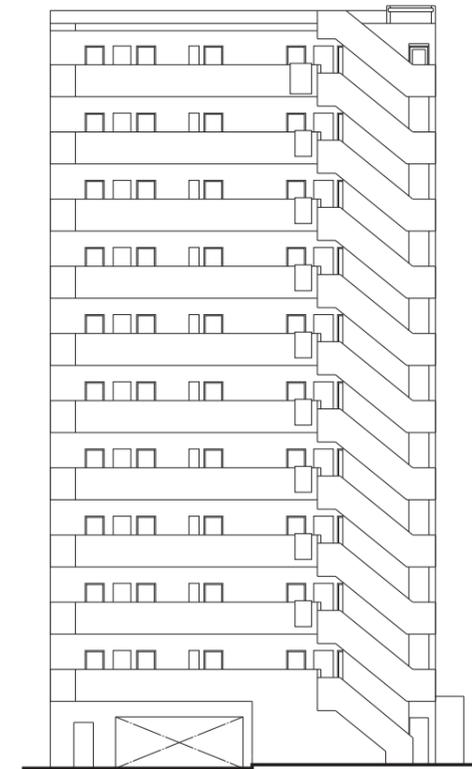


南側立面図

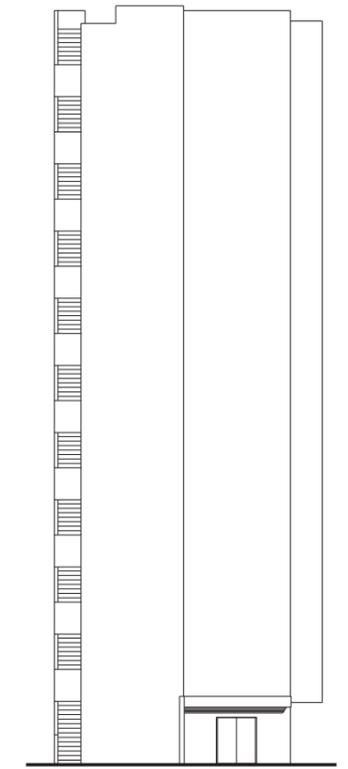


東側立面図

図面集をご覧になる前に〈ご一読いただき、あらかじめご了承下さい。〉

- 当図面集は、一部「重要事項説明書」を兼ねております。ご購入に際して、この図面をよくご覧になり、詳細は係員にお尋ね下さい。
- この図面集に記載されている各図面は、設計図書を基に、その概略をわかりやすく表現する為に作成したもので、各部の詳細については表現を省いている場合があります。
- 図面と現状に相違がある場合は、現状を優先とします。
- 専有面積は壁芯計算の面積を表示しております。登記面積は内法計算の面積になりますので若干減少します。
- 専有面積には、住戸内のPS(パイプスペース)面積・MB(メーターボックス)面積を含んでいます。
- 1㎡は0.3025坪で換算し、小数点第2位未満は切り捨てとしております。
- 各室の帖数表示は、壁芯計算による面積を1.62㎡(約1帖分)の面積で割り、小数点第1位未満は切り捨てとしております。
- 寸法の単位は、道路幅員、境界寸法はメートル(m)となり、それ以外はミリメートル(mm)です。
- 方位、縮尺等については、印刷の都合上、多少の誤差が生じる場合があります。
- 仕上・仕様、設備機器等は、施工上の理由および改良、商品の廃番の為、変更が生じる場合があります。
- 図面及び概要・仕上表に関しては、諸官庁の指導及び施工上の都合により、仕上げ等が一部変更になる場合があります。
- 設備記号については、実際の取付位置と若干異なる場合があります。
- 窓ガラスは、透明ガラス、型ガラス(不透明ガラス)、網入りガラス、網入り型ガラス、防犯ガラス等各住戸によって変わる場合があります。
- 近隣居住者のプライバシー保護の為、窓に型ガラス(不透明ガラス)及び窓・バルコニー・共用廊下・屋外避難階段等に目隠しスクリーン等を設置する場合があります。
- 間取りタイプ図の中の点線は、梁型あるいは排気ダクト等を収容するための下り天井、斜め天井、斜め梁型、斜め柱型等の位置を表しています。
- 壁厚・柱・下り天井・梁の形状は、施工上の理由により変更になる場合があります。
- 階によって柱・梁の大きさ、壁の厚さが多少相違する場合があります。
- 表記以外にも設備・排水用の点検口が付く場合があります。
- フェンス等の高さは、敷地及び敷地周辺の状況により変更になる場合があります。
- 扉の開く角度は、戸当たり等により多少異なることがあります。
- バルコニー・共用廊下・屋外避難階段には、雨水排水のためのドレン・タテ樋が付きます。
- 屋根や屋上には、排水通気用の配管を設置している場合があり、風向き等により臭気が発生する場合があります。
- 風の強さにより洗濯物やバルコニーに置いてあるものが飛ばされる恐れがあります。飛散落下しない様に充分ご注意ください。
- 家具・家電品等の機種選定については、現地で実際の寸法、搬入経路等をご確認の上、ご購入されることをお勧めします。設置場所によっては、機種が限定される場合もあります。
- 将来のエアコン入替、設置にあたり、住戸タイプによっては標準工事費以外に別途工事費が加算される場合等があります。エアコンご購入の際は、ご購入先と打ち合わせを行い、工事の可否を含めて必要であれば現地調査を依頼し、十分に確認してからご購入されることをお勧めします。
- 現地周辺の隣接建物及び周辺環境については、現地にて充分ご確認の上、ご購入・ご入居されることをお勧めします。

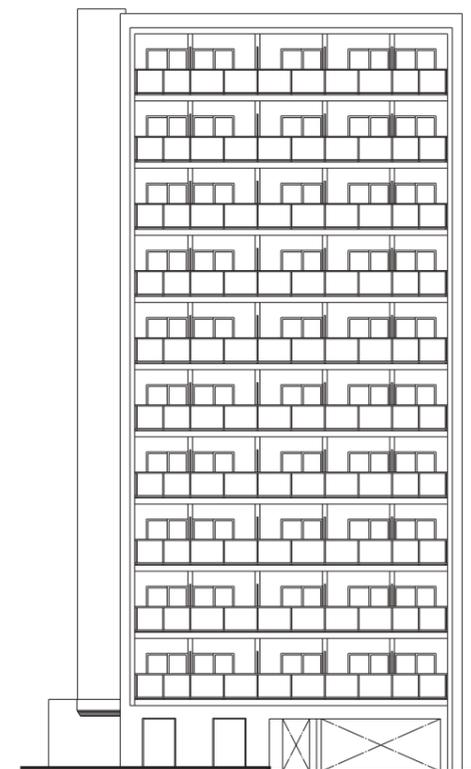




北側立面図

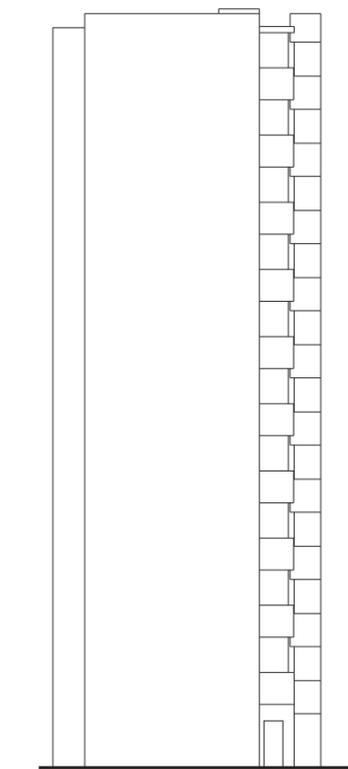

西側立面図



VR物件内見
360°お部屋の中心を確認することができます。

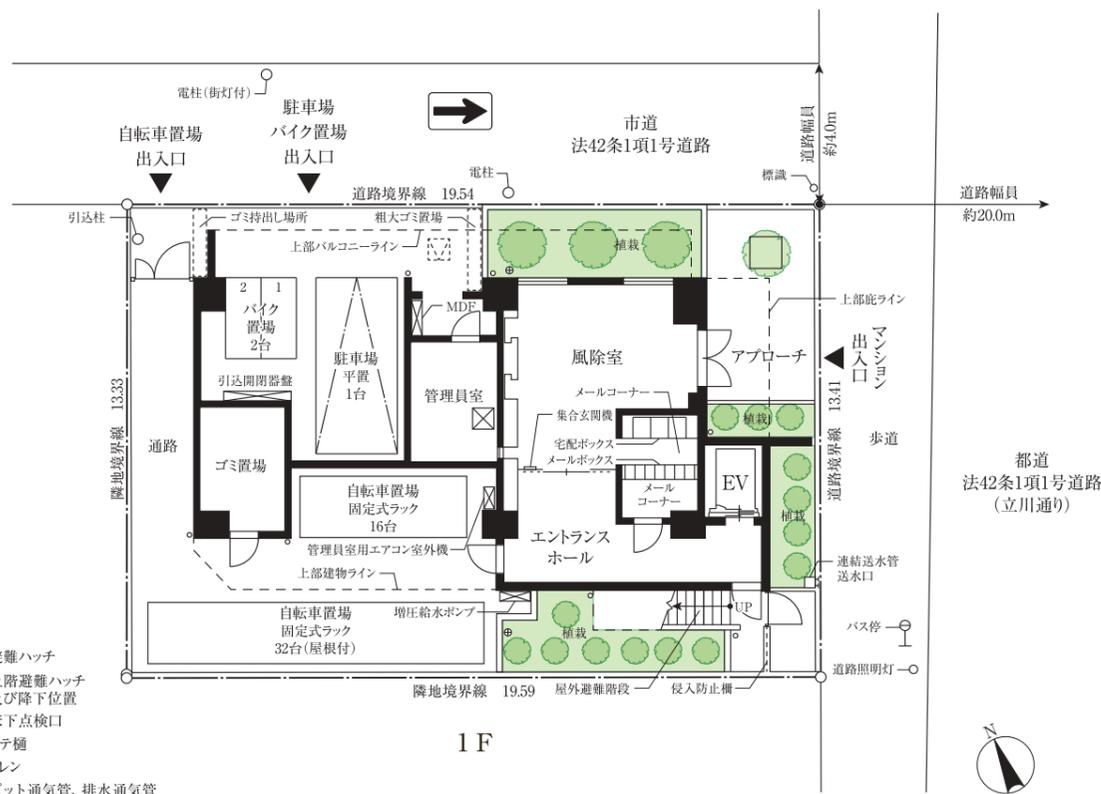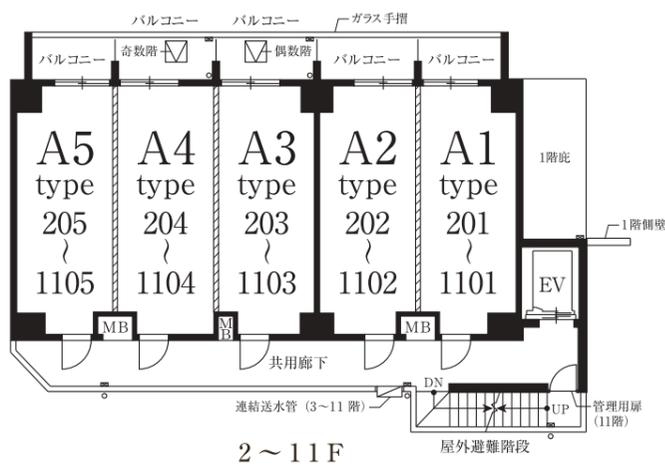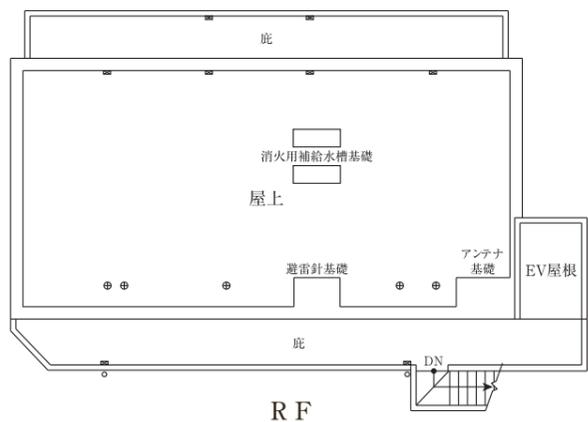

- 凡例
- 避難ハッチ
 - 上階避難ハッチ及び降下位置
 - 床下点検口
 - タテ樋
 - ドレン
 - ピット通気管、排水通気管

A1type 1K

Room Number / 201,301,401,501,601,701,801,901,1001,1101

■ 住戸専有面積 / 20.52㎡ (6.20坪)

■ バルコニー面積 / 3.30㎡




VR物件内見
360°お部屋の中心を確認することができます。

凡例

- 分電盤
- 2口コンセント
- 3口コンセント
- アース付1口コンセント
- アース付2口コンセント
- エアコン用コンセント
- マルチメディアコンセント (3口コンセント+TVアウトレット+電話用アウトレット+Wi-Fiシステム)
- シーリングライト
- ダウンライト
- 人感センサースイッチ対応ダウンライト
- プラケットライト
- 棚下灯
- 熱感知器(差動式)
- 熱感知器(定温式)
- 浴室換気乾燥機コントローラー
- 給湯器リモコン
- インターホン(親機)
- インターホン(子機)
- 給湯器
- 換気扇
- 浴室換気乾燥機
- 副吸込口
- 給水栓
- 混合水栓
- シャワー付混合水栓
- エアコン室内機
- エアコン室外機
- カーテンレール(W)
- ▲ 出入可能窓
- ▽ 防犯センサー(2階のみ)
- (網) 網入ガラス

11F	A1	A2	A3	A4	A5
	1101	1102	1103	1104	1105
10F	A1	A2	A3	A4	A5
	1001	1002	1003	1004	1005
9F	A1	A2	A3	A4	A5
	901	902	903	904	905
8F	A1	A2	A3	A4	A5
	801	802	803	804	805
7F	A1	A2	A3	A4	A5
	701	702	703	704	705
6F	A1	A2	A3	A4	A5
	601	602	603	604	605
5F	A1	A2	A3	A4	A5
	501	502	503	504	505
4F	A1	A2	A3	A4	A5
	401	402	403	404	405
3F	A1	A2	A3	A4	A5
	301	302	303	304	305
2F	A1	A2	A3	A4	A5
	201	202	203	204	205
1F	ゴミ置場・バイク置場・駐車場・自転車置場・管理員室・エントランスホール・風除室・メールコーナー				

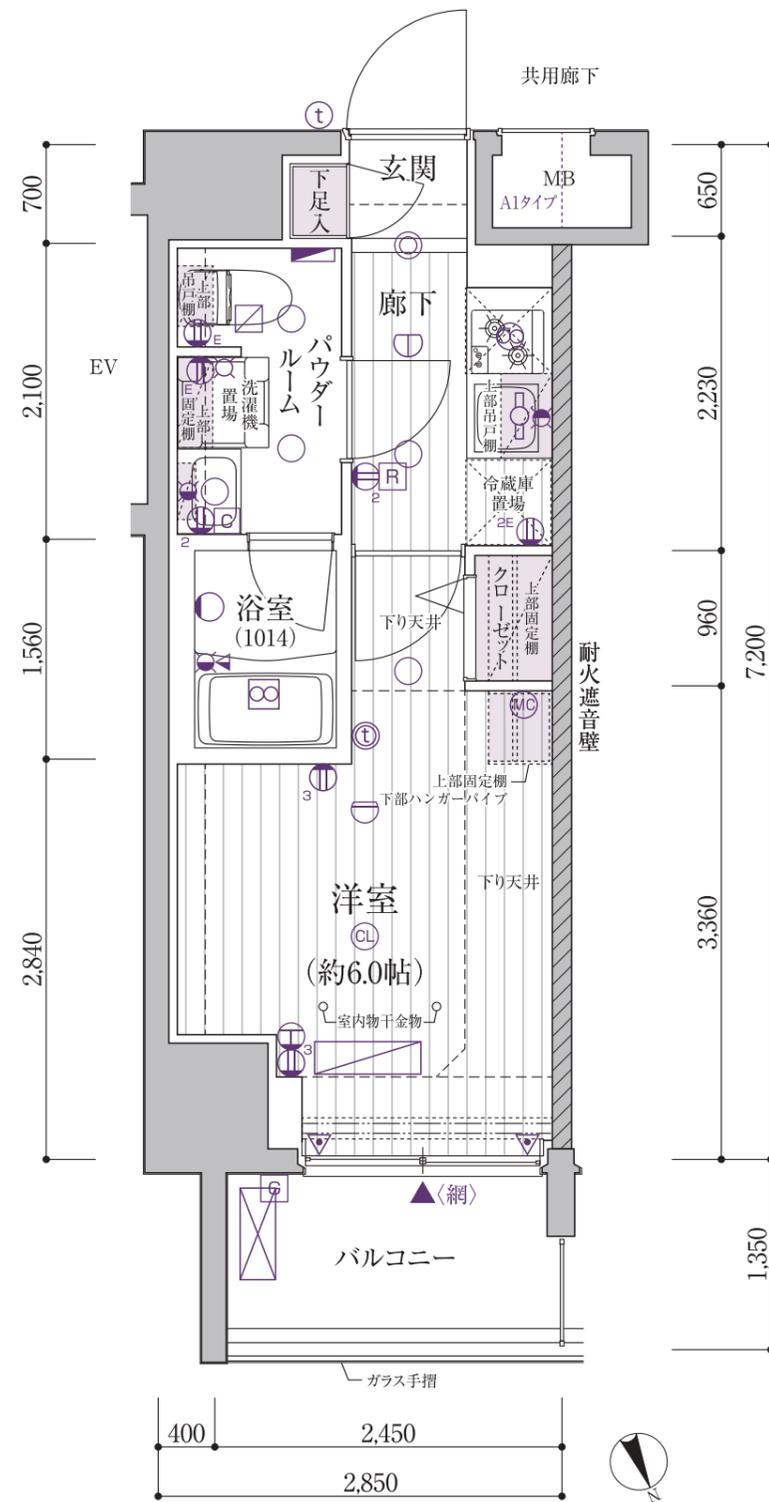

Room plan 各タイプ間取図

SCALE 1/50

A2type 1K

Room Number / 202,302,402,502,602,702,802,902,1002,1102

住戸専有面積 / 20.52㎡ (6.20坪)

バルコニー面積 / 3.84㎡




VR物件内見

360°お部屋の中心を確認することができます。

凡例

- 分電盤
- 2口コンセント
- 3口コンセント
- アース付1口コンセント
- アース付2口コンセント
- エアコン用コンセント
- マルチメディアコンセント (3口コンセント+TVアウトレット+電話用アウトレット+Wi-Fiシステム)
- シーリングライト
- ダウンライト
- 人感センサースイッチ対応ダウンライト
- ブラケットライト
- 棚下灯
- 熱感知器(差動式)
- 熱感知器(定温式)
- 浴室換気乾燥機コントローラー
- 給湯器リモコン
- インターホン(親機)
- インターホン(子機)
- 給湯器
- 換気扇
- 浴室換気乾燥機
- 副吸込口
- 給水栓
- 混合水栓
- シャワー付混合水栓
- エアコン室内機
- エアコン室外機
- カーテンレール(W)
- 出入可能窓
- 防犯センサー(2階のみ)
- 網入ガラス

11F	A1	A2	A3	A4	A5
	1101	1102	1103	1104	1105
10F	A1	A2	A3	A4	A5
	1001	1002	1003	1004	1005
9F	A1	A2	A3	A4	A5
	901	902	903	904	905
8F	A1	A2	A3	A4	A5
	801	802	803	804	805
7F	A1	A2	A3	A4	A5
	701	702	703	704	705
6F	A1	A2	A3	A4	A5
	601	602	603	604	605
5F	A1	A2	A3	A4	A5
	501	502	503	504	505
4F	A1	A2	A3	A4	A5
	401	402	403	404	405
3F	A1	A2	A3	A4	A5
	301	302	303	304	305
2F	A1	A2	A3	A4	A5
	201	202	203	204	205
1F	ゴミ置場・バイク置場・駐車場・自転車置場・管理員室 エントランスホール・風除室・メールコーナー				

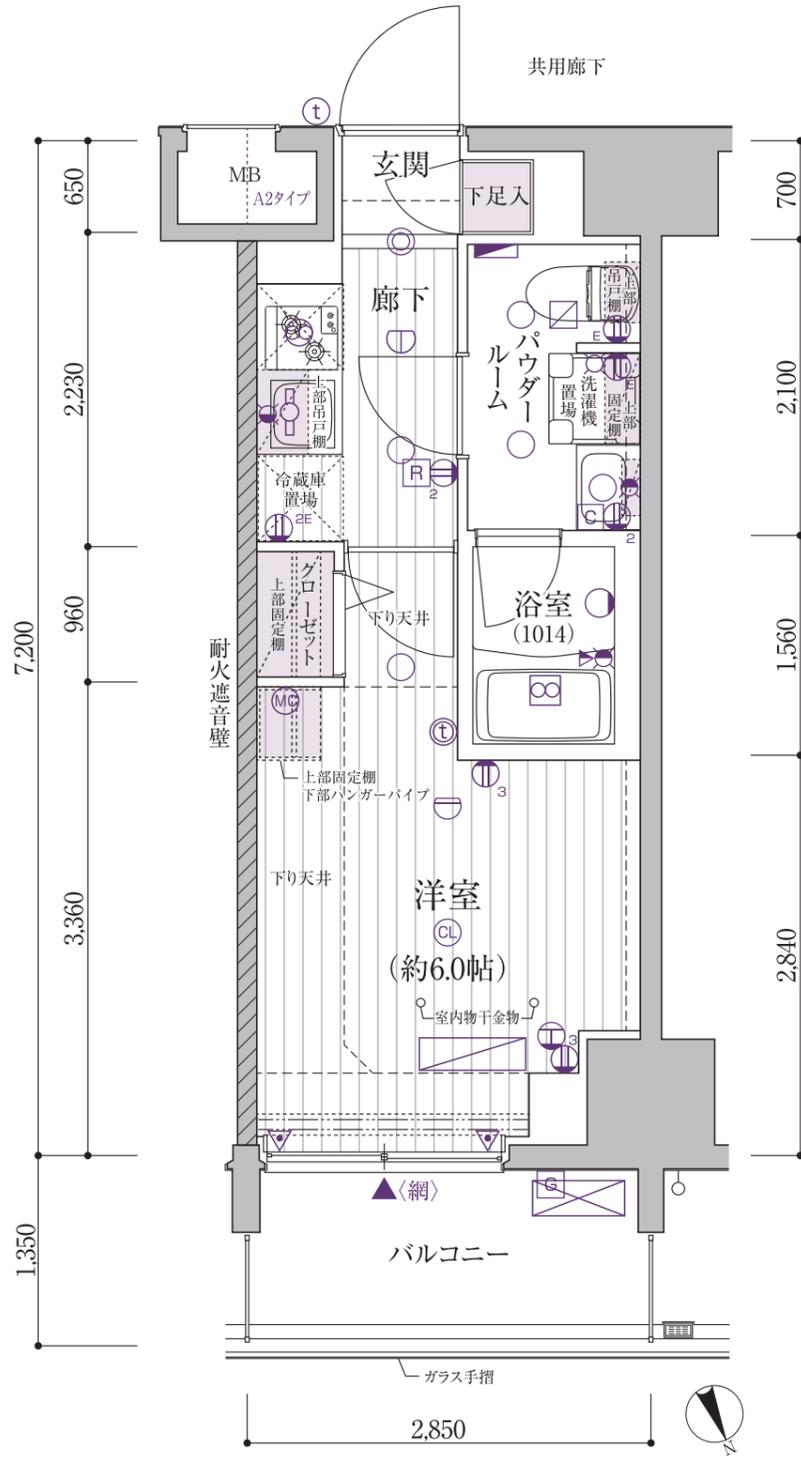

Room plan 各タイプ間取図

SCALE 1/50

A3type 1K

Room Number / 203,303,403,503,603,703,803,903,1003,1103

住戸専有面積 / 20.52㎡ (6.20坪)

バルコニー面積 / 3.84㎡




VR物件内見

360°お部屋の中心を確認することができます。

凡例

- 分電盤
- 2口コンセント
- 3口コンセント
- アース付1口コンセント
- アース付2口コンセント
- エアコン用コンセント
- マルチメディアコンセント (3口コンセント+TVアウトレット+電話用アウトレット+Wi-Fiシステム)
- シーリングライト
- ダウンライト
- 人感センサースイッチ対応ダウンライト
- ブラケットライト
- 棚下灯
- 熱感知器(差動式)
- 熱感知器(定温式)
- 浴室換気乾燥機コントローラー
- 給湯器リモコン
- インターホン(親機)
- インターホン(子機)
- 給湯器
- 換気扇
- 浴室換気乾燥機
- 副吸込口
- 給水栓
- 混合水栓
- シャワー付混合水栓
- エアコン室内機
- エアコン室外機
- カーテンレール(W)
- 出入可能窓
- 防犯センサー(2階のみ)
- 網入ガラス

11F	A1	A2	A3	A4	A5
	1101	1102	1103	1104	1105
10F	A1	A2	A3	A4	A5
	1001	1002	1003	1004	1005
9F	A1	A2	A3	A4	A5
	901	902	903	904	905
8F	A1	A2	A3	A4	A5
	801	802	803	804	805
7F	A1	A2	A3	A4	A5
	701	702	703	704	705
6F	A1	A2	A3	A4	A5
	601	602	603	604	605
5F	A1	A2	A3	A4	A5
	501	502	503	504	505
4F	A1	A2	A3	A4	A5
	401	402	403	404	405
3F	A1	A2	A3	A4	A5
	301	302	303	304	305
2F	A1	A2	A3	A4	A5
	201	202	203	204	205
1F	ゴミ置場・バイク置場・駐車場・自転車置場・管理員室 エントランスホール・風除室・メールコーナー				

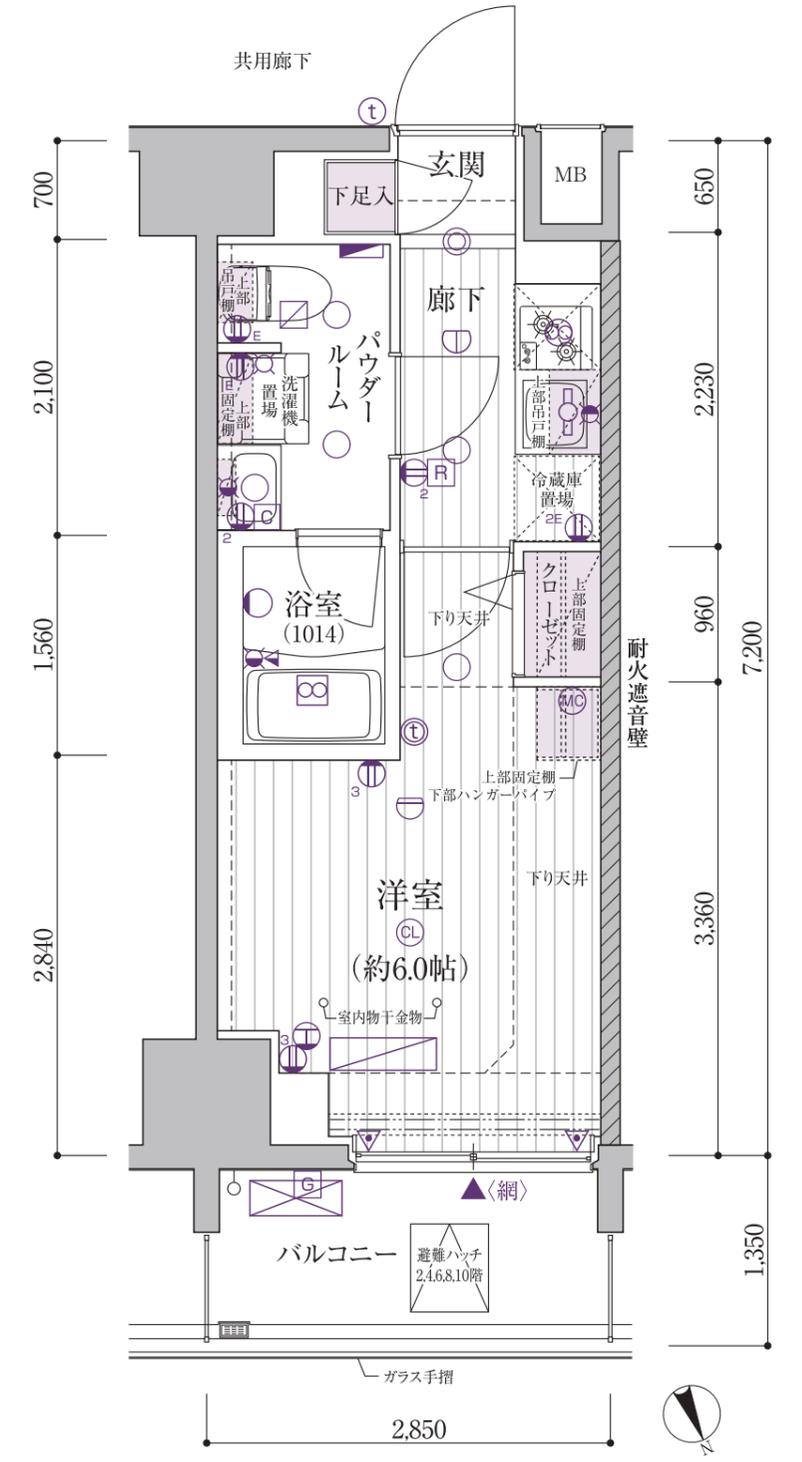

Room plan 各タイプ間取図

SCALE 1/50

A4type 1K

Room Number / 204,304,404,504,604,704,804,904,1004,1104

住戸専有面積 / 20.52㎡ (6.20坪)

バルコニー面積 / 3.84㎡




VR物件内見

360°お部屋の中心を確認することができます。

凡例

- 分電盤
- 2口コンセント
- 3口コンセント
- アース付1口コンセント
- アース付2口コンセント
- エアコン用コンセント
- マルチメディアコンセント (3口コンセント+TVアウトレット+電話用アウトレット+Wi-Fiシステム)
- シーリングライト
- ダウンライト
- 人感センサースイッチ対応ダウンライト
- ブラケットライト
- 棚下灯
- 熱感知器(差動式)
- 熱感知器(定温式)
- 浴室換気乾燥機コントローラー
- 給湯器リモコン
- インターホン(親機)
- インターホン(子機)
- 給湯器
- 換気扇
- 浴室換気乾燥機
- 副吸込口
- 給水栓
- 混合水栓
- シャワー付混合水栓
- エアコン室内機
- エアコン室外機
- カーテンレール(W)
- 出入可能窓
- 防犯センサー(2階のみ)
- 網入ガラス

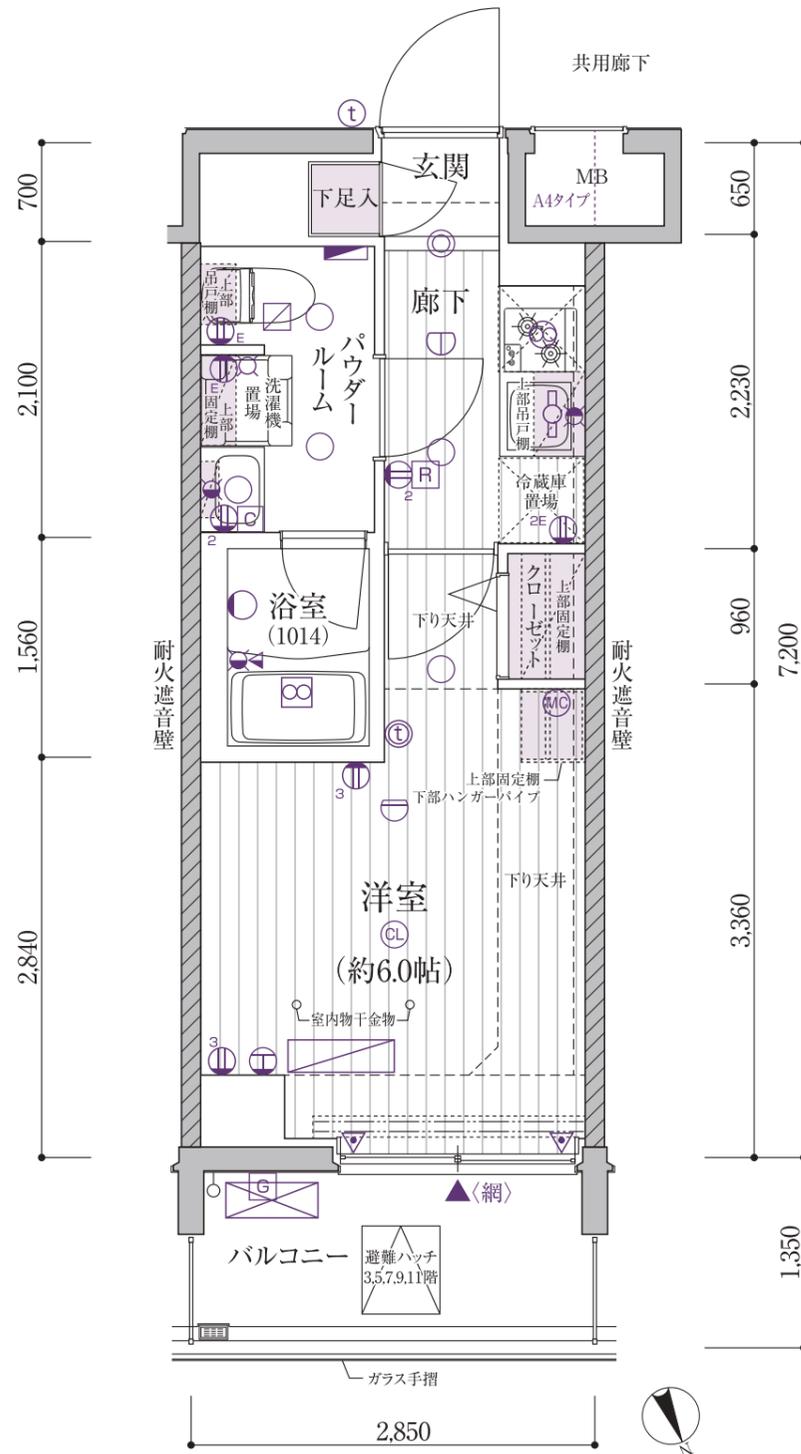

11F	A1	A2	A3	A4	A5
	1101	1102	1103	1104	1105
10F	A1	A2	A3	A4	A5
	1001	1002	1003	1004	1005
9F	A1	A2	A3	A4	A5
	901	902	903	904	905
8F	A1	A2	A3	A4	A5
	801	802	803	804	805
7F	A1	A2	A3	A4	A5
	701	702	703	704	705
6F	A1	A2	A3	A4	A5
	601	602	603	604	605
5F	A1	A2	A3	A4	A5
	501	502	503	504	505
4F	A1	A2	A3	A4	A5
	401	402	403	404	405
3F	A1	A2	A3	A4	A5
	301	302	303	304	305
2F	A1	A2	A3	A4	A5
	201	202	203	204	205
1F	ゴミ置場・バイク置場・駐車場・自転車置場・管理員室 エントランスホール・風除室・メールドナー				

Room plan 各タイプ間取図

SCALE 1/50

A5type 1K

Room Number / 205,305,405,505,605,705,805,905,1005,1105

住戸専有面積 / 20.52㎡ (6.20坪)

バルコニー面積 / 3.30㎡




VR物件内見

360°お部屋の中心を確認することができます。

凡例

- 分電盤
- 2口コンセント
- 3口コンセント
- アース付1口コンセント
- アース付2口コンセント
- エアコン用コンセント
- マルチメディアコンセント (3口コンセント+TVアウトレット+電話用アウトレット+Wi-Fiシステム)
- シーリングライト
- ダウンライト
- 人感センサースイッチ対応ダウンライト
- ブラケットライト
- 棚下灯
- 熱感知器(差動式)
- 熱感知器(定温式)
- 浴室換気乾燥機コントローラー
- 給湯器リモコン
- インターホン(親機)
- インターホン(子機)
- 給湯器
- 換気扇
- 浴室換気乾燥機
- 副吸込口
- 給水栓
- 混合水栓
- シャワー付混合水栓
- エアコン室内機
- エアコン室外機
- カーテンレール(W)
- 出入可能窓
- 防犯センサー(2階のみ)
- 網入ガラス

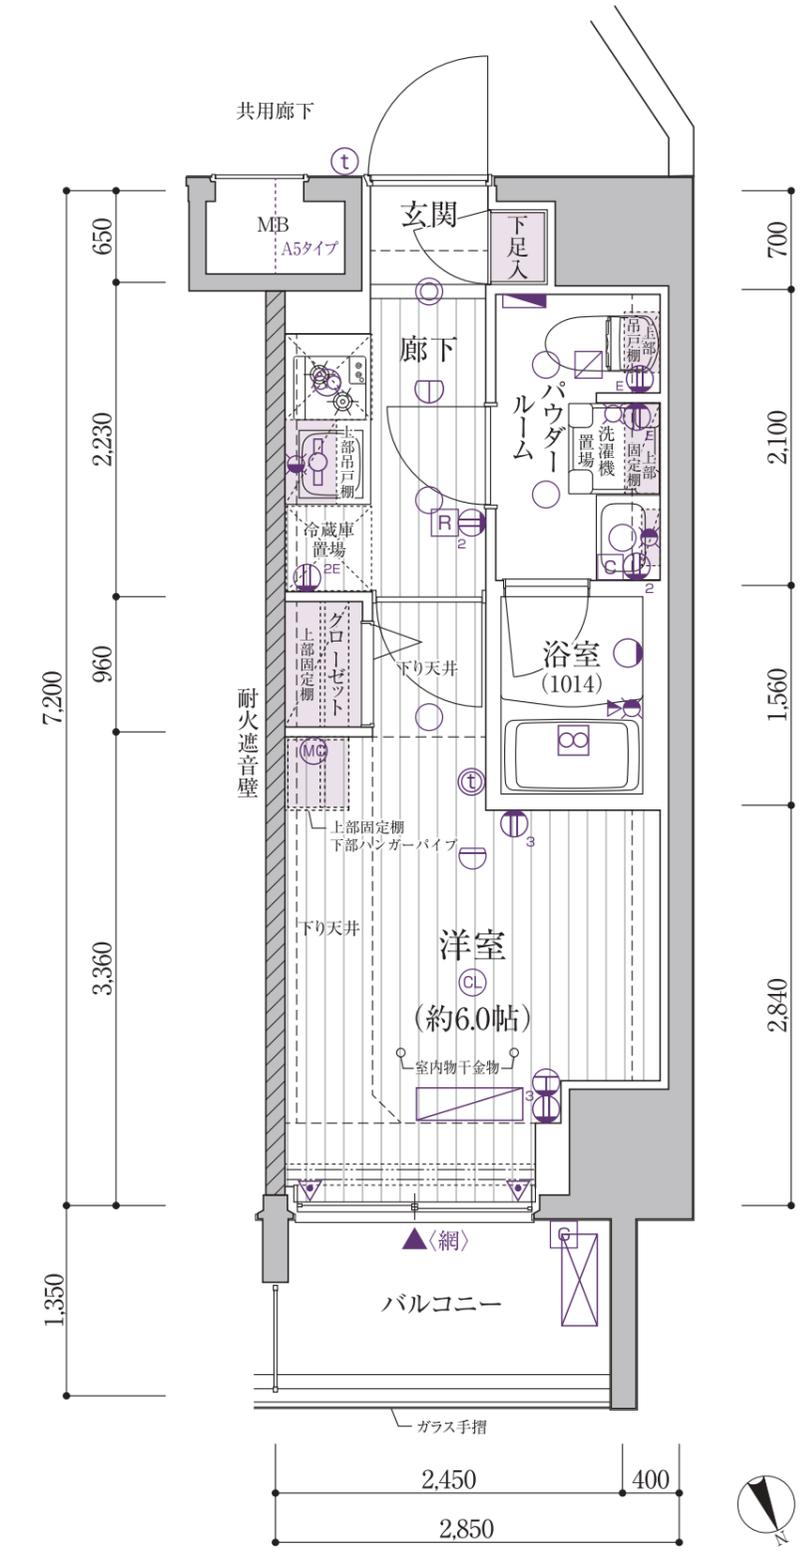

11F	A1	A2	A3	A4	A5
	1101	1102	1103	1104	1105
10F	A1	A2	A3	A4	A5
	1001	1002	1003	1004	1005
9F	A1	A2	A3	A4	A5
	901	902	903	904	905
8F	A1	A2	A3	A4	A5
	801	802	803	804	805
7F	A1	A2	A3	A4	A5
	701	702	703	704	705
6F	A1	A2	A3	A4	A5
	601	602	603	604	605
5F	A1	A2	A3	A4	A5
	501	502	503	504	505
4F	A1	A2	A3	A4	A5
	401	402	403	404	405
3F	A1	A2	A3	A4	A5
	301	302	303	304	305
2F	A1	A2	A3	A4	A5
	201	202	203	204	205
1F	ゴミ置場・バイク置場・駐車場・自転車置場・管理員室 エントランスホール・風除室・メールドナー				

